


ГЕНЕРАЛЬНЫЙ ПЛАН пос. Первомайский Первомайского СМО Республики Калмыкия

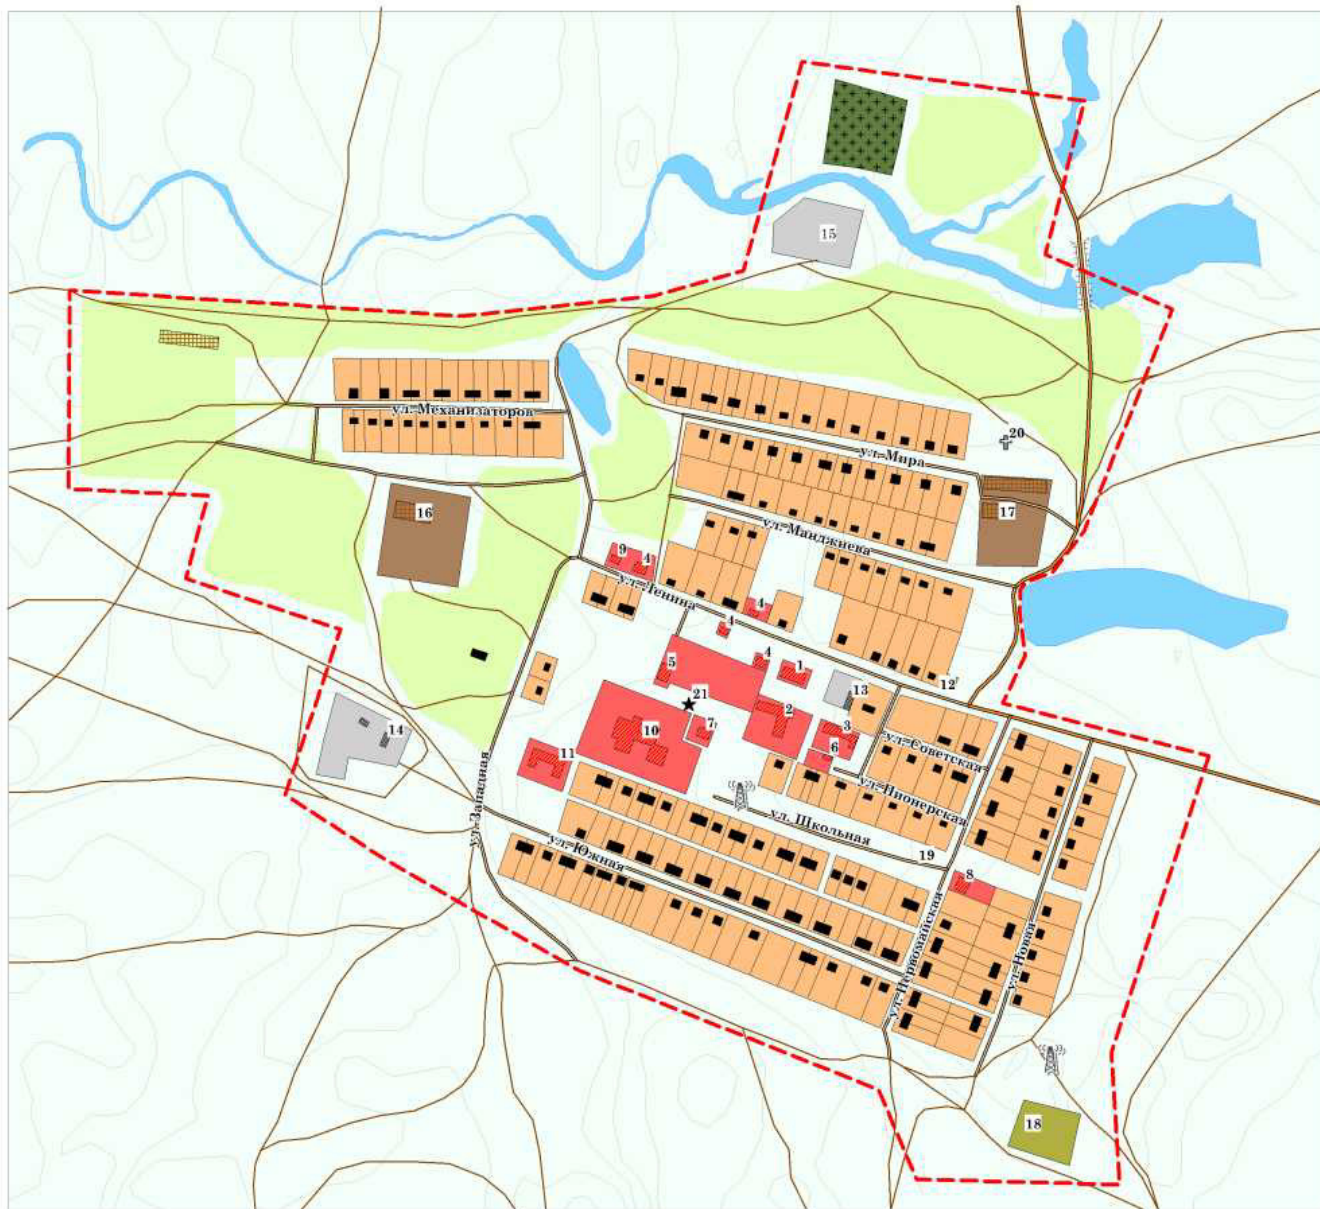

ОПОРНЫЙ ПЛАН

Масштаб 1:5000
в 1 см 50м



Условные обозначения

ГРАНИЦЫ

 граница населенного пункта

ЗЕМЛИ ВОДНОГО ФОНДА

 реки, пруды

УЛИЧНО-ДОРОЖНАЯ СЕТЬ

 дороги с твердым покрытием

 улицы

 грунтовые дороги

ЗЕМЛИ НАСЕЛЕННОГО ПУНКТА

 жилая застройка

 общественно-деловая застройка

 производственная застройка

 инженерная застройка

 сельскохозяйственная застройка

 сельскохозяйственные земли

ЗЕМЛИ СПЕЦИАЛЬНОГО НАЗНАЧЕНИЯ

 кладбище

ОПОРНЫЕ ЗДАНИЯ И СООРУЖЕНИЯ

 жилые дома

 здания производственной застройки

 сельскохозяйственные постройки

 здания инженерной инфраструктуры

 здания общественно-деловой застройки

 вышки сотовой связи

 дамбы

Экспликация зданий и сооружений

№ п/п Наименование объекта

1	Коттеджа СПК «Первомайский»	11	Интернат
2	Дом культуры	12	АТС
3	Детский сад	13	Барак
4	Магазин	14	Подстанция
5	Культурно-оздоровительный комплекс	15	Нефтебаза СПК
6	Отдел связи	16	МТМ
7	Администрация СМО	17	Центральный склад
8	ОБОП	18	Водонапорная башня
9	Кафе	19	ГРС
10	Школа	20	Братская могила
		21	Мемориал павшим воинам

ИММ.	ИЗМ.	ЛИСТ	№ док.	ИЗДАНИЕ	ДАТА	ГЕНЕРАЛЬНЫЙ ПЛАН пос. Первомайский Первомайского СМО Республики Калмыкия		
Составитель: Инженер-проектировщик	Проектировщик: Проектировщик	Масштаб: 1:5000	№ док. 1	ИЗДАНИЕ 1	ДАТА 2024	Опорный план:	Лист	Итого
ГАП Санын А.С.	Маслюков Р.К.						1	6
Инженер-картограф Абаева П.Д.						ООО «Интер-Стратегия» г. Москва, ул. Митяевская, д. 10		