


ГЕНЕРАЛЬНЫЙ ПЛАН

пос. Первомайский Первомайского СМО Республики Калмыкия

ПРОЕКТНЫЕ ПРЕДЛОЖЕНИЯ



Масштаб 1:5000
в 1 см 50м

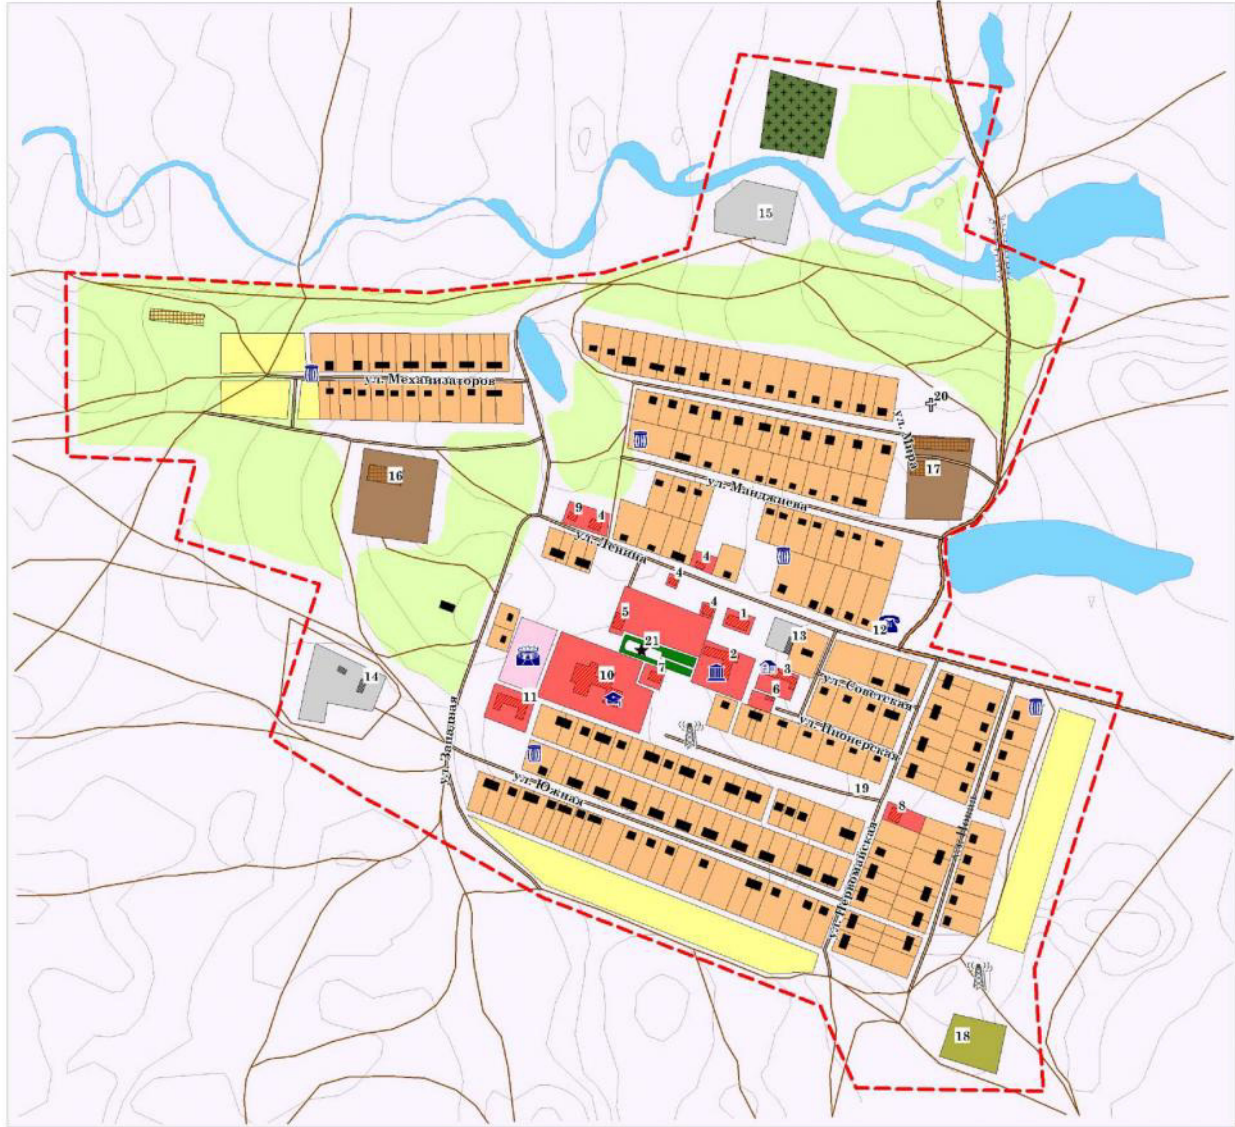

Условные обозначения

ГРАНИЦЫ	граница населенного пункта	инженерная застройка
ЗЕМЛИ ВОДНОГО ФОНДА	реки, пруды	сельскохозяйственная застройка
УЛИЧНО-ДОРОЖНАЯ СЕТЬ	дороги с твердым покрытием	сельскохозяйственные земли
	улицы	ЗЕМЛИ СПЕЦИАЛЬНОГО НАЗНАЧЕНИЯ
	грунтовые дороги	кладбище
ЗЕМЛИ НАСЕЛЕННОГО ПУНКТА	жилая застройка	ОПОРНЫЕ ЗДАНИЯ И СООРУЖЕНИЯ
	общественно-деловая застройка	жилые дома
	производственная застройка	здания производственной застройки
		сельскохозяйственные постройки
		здания инженерной инфраструктуры
		здания общественно-деловой застройки
		вышки сотовой связи
		дамба

ПРОЕКТНЫЕ ПРЕДЛОЖЕНИЯ

	капитальный ремонт дома культуры
	строительство стадиона
	реконструкция школы
	реконструкция детского сада
	реконструкция АТС
	обустройство мусоросборных контейнерных площадок
	реконструкция подъездов к населенному пункту

РЕЗЕРВНЫЕ ТЕРРИТОРИИ

	резервные территории общественно-деловой застройки
	резервные территории жилой застройки
	резервные территории рекреационной зоны

Экспликация зданий и сооружений

№ п/п	Наименование объекта	
1	Компота СПК «Первомайский»	11 Интернат
2	Дом культуры	12 АТС
3	Детский сад	13 Гараж
4	Магазин	14 Подстанция
5	Культурно-оздоровительный комплекс	15 Нефтебаз СПК
6	Отдел связи	16 МТМ
7	Администрация СМО	17 Центральная склад
8	ОБОП	18 Водонапорная башня
9	Кафе	19 ГРС
10	Школа	20 Буртовая мезина
		21 Мемориал павшим воинам

ГЕНЕРАЛЬНЫЙ ПЛАН					
пос. Первомайский Первомайского СМО					
Республики Калмыкия					
Имя	Коп.	Лист	№ док.	Изд.	Дата
Исполнитель	М.И.С.	М.И.С.	М.И.С.	М.И.С.	М.И.С.
Проверенный	М.И.С.	М.И.С.	М.И.С.	М.И.С.	М.И.С.
Исполнитель	М.И.С.	М.И.С.	М.И.С.	М.И.С.	М.И.С.
Проектные предложения					
				Лист	Листов
				2	6
ООО «Инженерно-строительное предприятие «СЭП»					