


# ПРАВИЛА ЗЕМЛЕПОЛЬЗОВАНИЯ И ЗАСТРОЙКИ Первомайского СМО Республики Калмыкия

## ГРАДОСТРОИТЕЛЬНОЕ ЗОНИРОВАНИЕ ТЕРРИТОРИИ

М 1:25000  
в 1см 250м

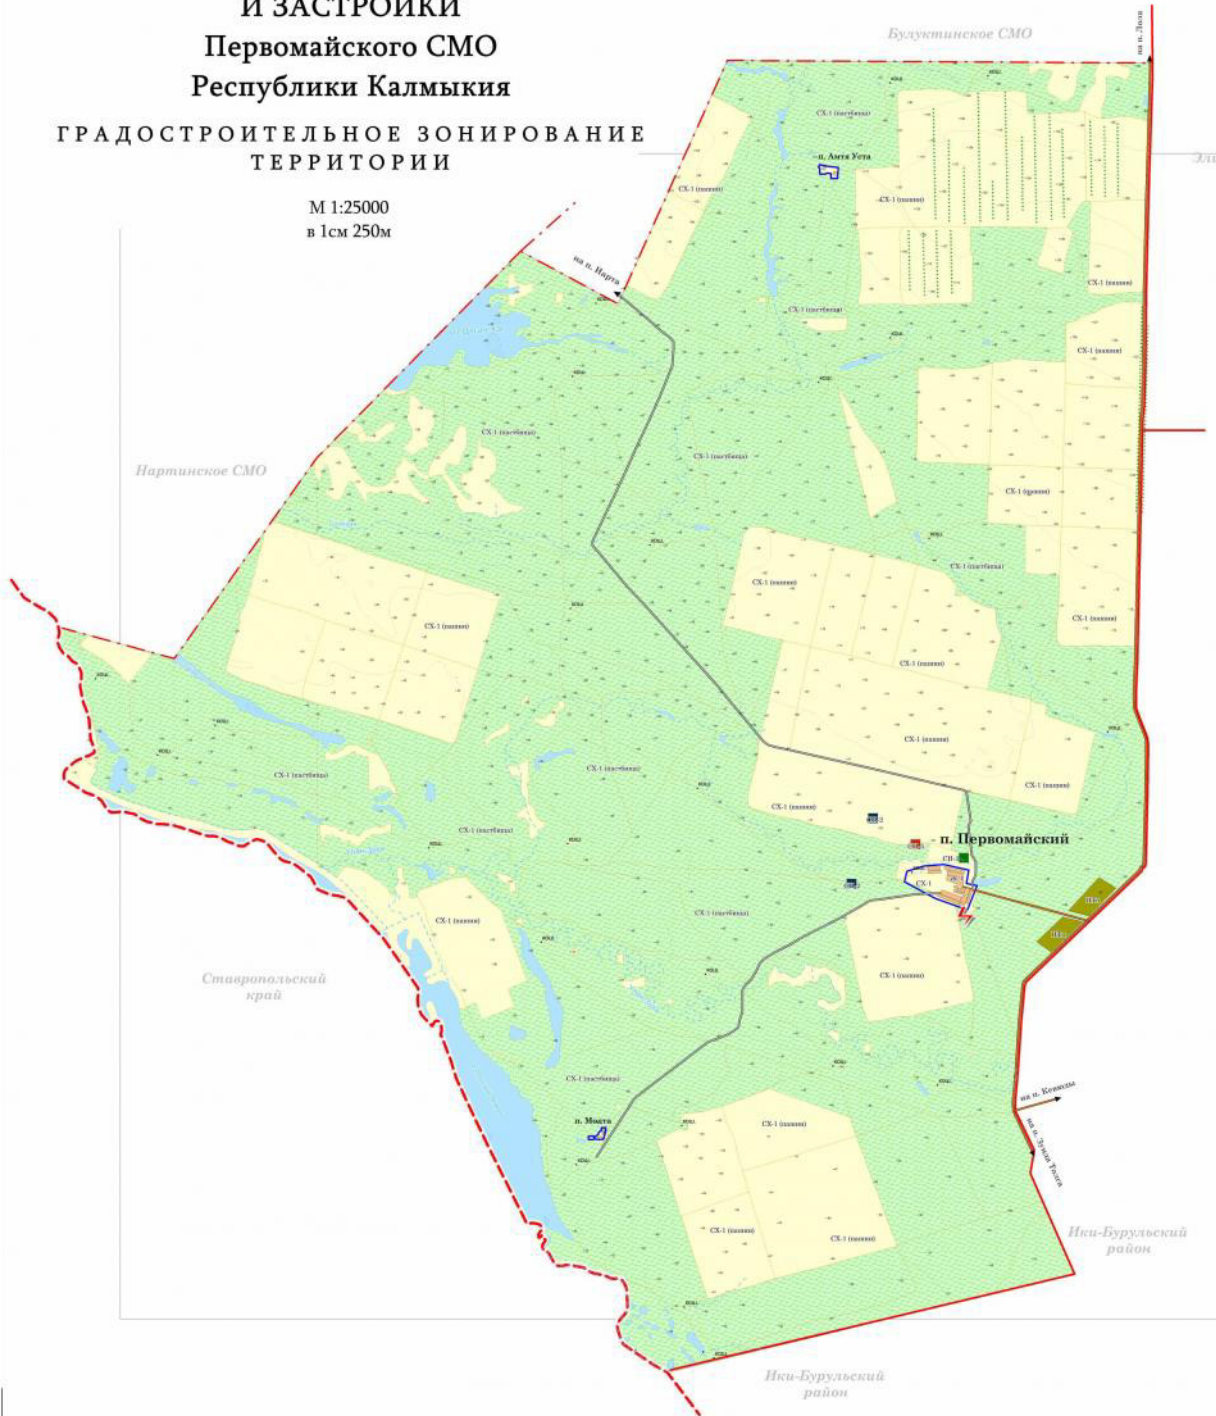

### Условные обозначения

- ГРАНИЦЫ**
- граница Республики Калмыкия
  - граница муниципального района
  - граница Первомайского СМО
  - межселенная граница
- ЗЕМЛИ ВОДНОГО ФОНДА**
- воды водохранилища
  - реки, каналы
  - реки, каналы перспективные
- ТРАНСПОРТНАЯ ИНФРАСТРУКТУРА**
- дороги районного назначения
  - дороги с границами населенных пунктов
  - улицы, дороги
- ЗОННЫЕ ЗОНЫ**
- зона с преобладающей индивидуальной жилой застройкой с автомобильными дорогами (ИЖЗ)
- ЗОНЫ СПЕЦИАЛЬНОГО НАЗНАЧЕНИЯ**
- зона складирования ТЭС и ЖЭС
  - зона складов
  - зона размещения системных объектов
- СЕЛЬСКОХОЗЯЙСТВЕННЫЕ ЗОНЫ**
- зона сельскохозяйственного назначения (сельхоз)
  - зона сельскохозяйственного назначения (пашни)
- ЗОНЫ ПЕРСПЕКТИВНОГО ПРАВОСООБЩЕСТВЕННОГО РАЗВИТИЯ**
- зона инженерной и транспортной инфраструктуры (перспективная)